


### KOLORYSTYKA

- Nawierzchnia boisk -RAL 6032 -zielony
- Nawierzchnia opaski boisk RAL3026 -czerwony
- Nawierzchnia bieżni -RAL 3026 -czerwony
- Linie obrysowe boiska do piłki ręcznej, koszykówki
- linie wewnętrzne, szer. 5 cm RAL 9010 -biały
- Linie obrysowe boiska do piłki siatkowej-RAL 3026 -czerwony
- Linie obrysowe bieżni -RAL 9010 -biały
- Nawierzchnia kostki brukowej-szary
- Ogrodzenie systemowe -RAL 5015 -niebieski
- Siedziska trybun -niebieski
- Konstrukcja trybun- RAL 5015 - niebieski

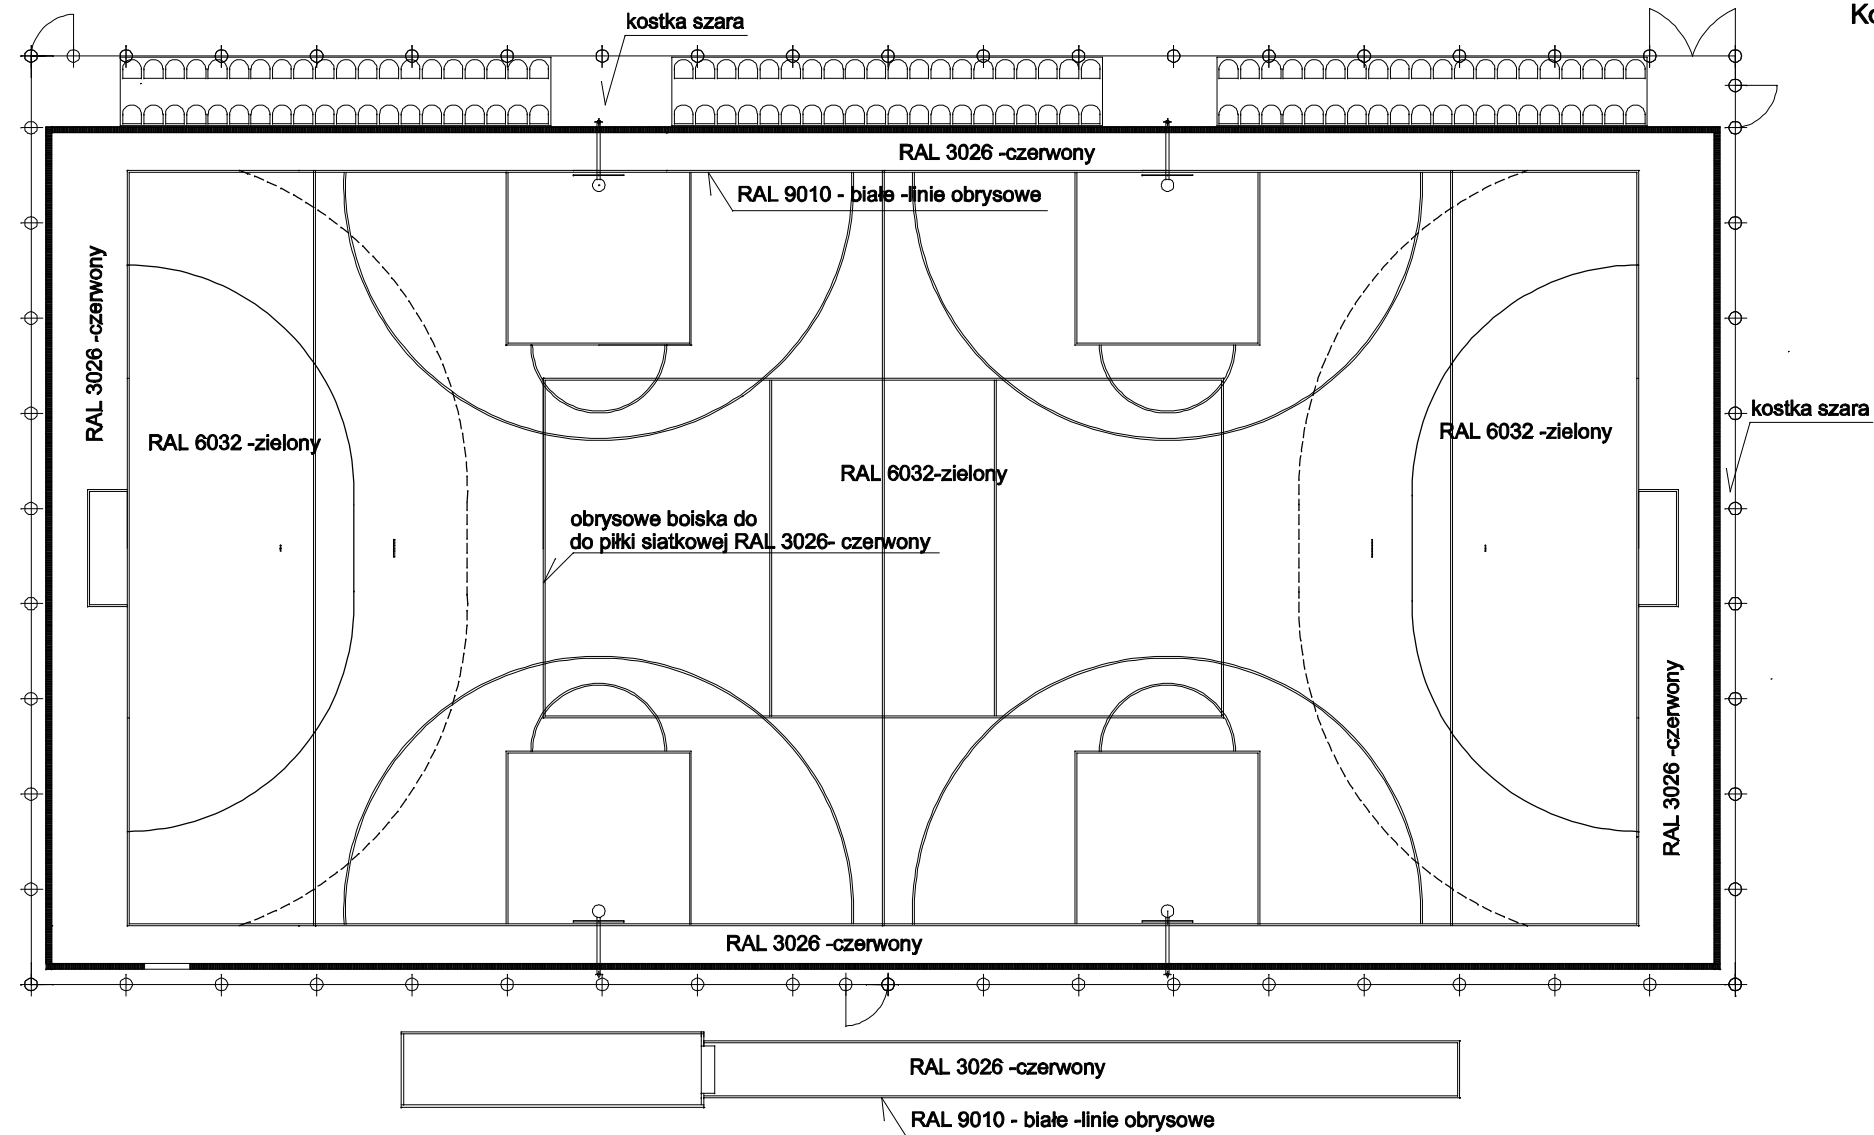

Prawa autorskie zastrzeżone. Wykorzystywanie, kopiowanie i rozpowszechnianie dokumentacji bez zgody projektanta - zabronione. Projektant zastrzega sobie prawo wprowadzania zmian.

INWESTOR:	GMINA GODÓW ul. 1 Maja 53 44-340 GODÓW	
TEMAT:	BUDOWA BOISKA WIELOFUNKCYJNEGO I BIEŻNI O SZTUCZNEJ NAWIERZCHNI	
ADRES INWESTYCJI:	działka nr 1474/180, ul. 1 Maja, Gołkowice	
FAZA OPACOWANIA:	PROJEKT BUDOWLANY	
NAZWA RYSUNKU:	KOLORYSTYKA BOISKA I BIEŻNI	
PROJEKTANT:	mgr inż. Zbigniew PRUCNAL upr. nr 688/01, SLK/BO/3202/02	podpis:
nr rys.:	3	data: STYCZEŃ 2011r.
	skala: 1: 20	